



COMMUNE DE
MONTREUX

ÉQUIPEMENTS PUBLICS ET
MOBILITÉ

Aux propriétaires et habitants riverains
de la rue du Lac à Clarens
Secteur Maladaire - Vaudrès

COMMUNICATION

Montreux, le 30 janvier 2025
Traité par ST - 021 962 77 30
N/réf : AS/RG 17-2437

**RC 780 – Rue du Lac à Clarens – Tronçon Maladaire-Vaudrès
Réaménagement des trottoirs, de la chaussée et renouvellement des réseaux souterrains**

Mesdames, Messieurs,

Par la présente, la Commune de Montreux vous informe que les travaux du premier tronçon sur le trottoir aval côté Clinique la Prairie vont débuter dès le 4 février 2025, pour une durée d'environ 2 mois.

Durant toute la période, les accès aux propriétés privées et chemins seront garantis en tout temps pour les véhicules.

En ce qui concerne les cheminements piétonniers, merci de bien vouloir vous référer au plan au verso.

Nous prions tous les usagers de bien vouloir se conformer à la signalisation qui sera mise en place ainsi qu'aux instructions du personnel de l'entreprise sur place.


Durant un certain laps de temps il nous sera impossible de garantir des places de parcs sur la RC780.

Le service des travaux publics reste à votre entière disposition pour tout renseignement complémentaire que vous pourriez désirer au ☎ 021 962 77 58.

Toutes les dispositions seront prises par l'entreprise pour minimiser les nuisances et l'impact du chantier sur la population riveraine et les usagers de la route.

Conscients des inconvénients et des perturbations liés à la réalisation de ce chantier, nous vous remercions par avance de votre compréhension et vous adressons, Mesdames, Messieurs, nos salutations distinguées.

ÉQUIPEMENTS PUBLICS ET MOBILITÉ

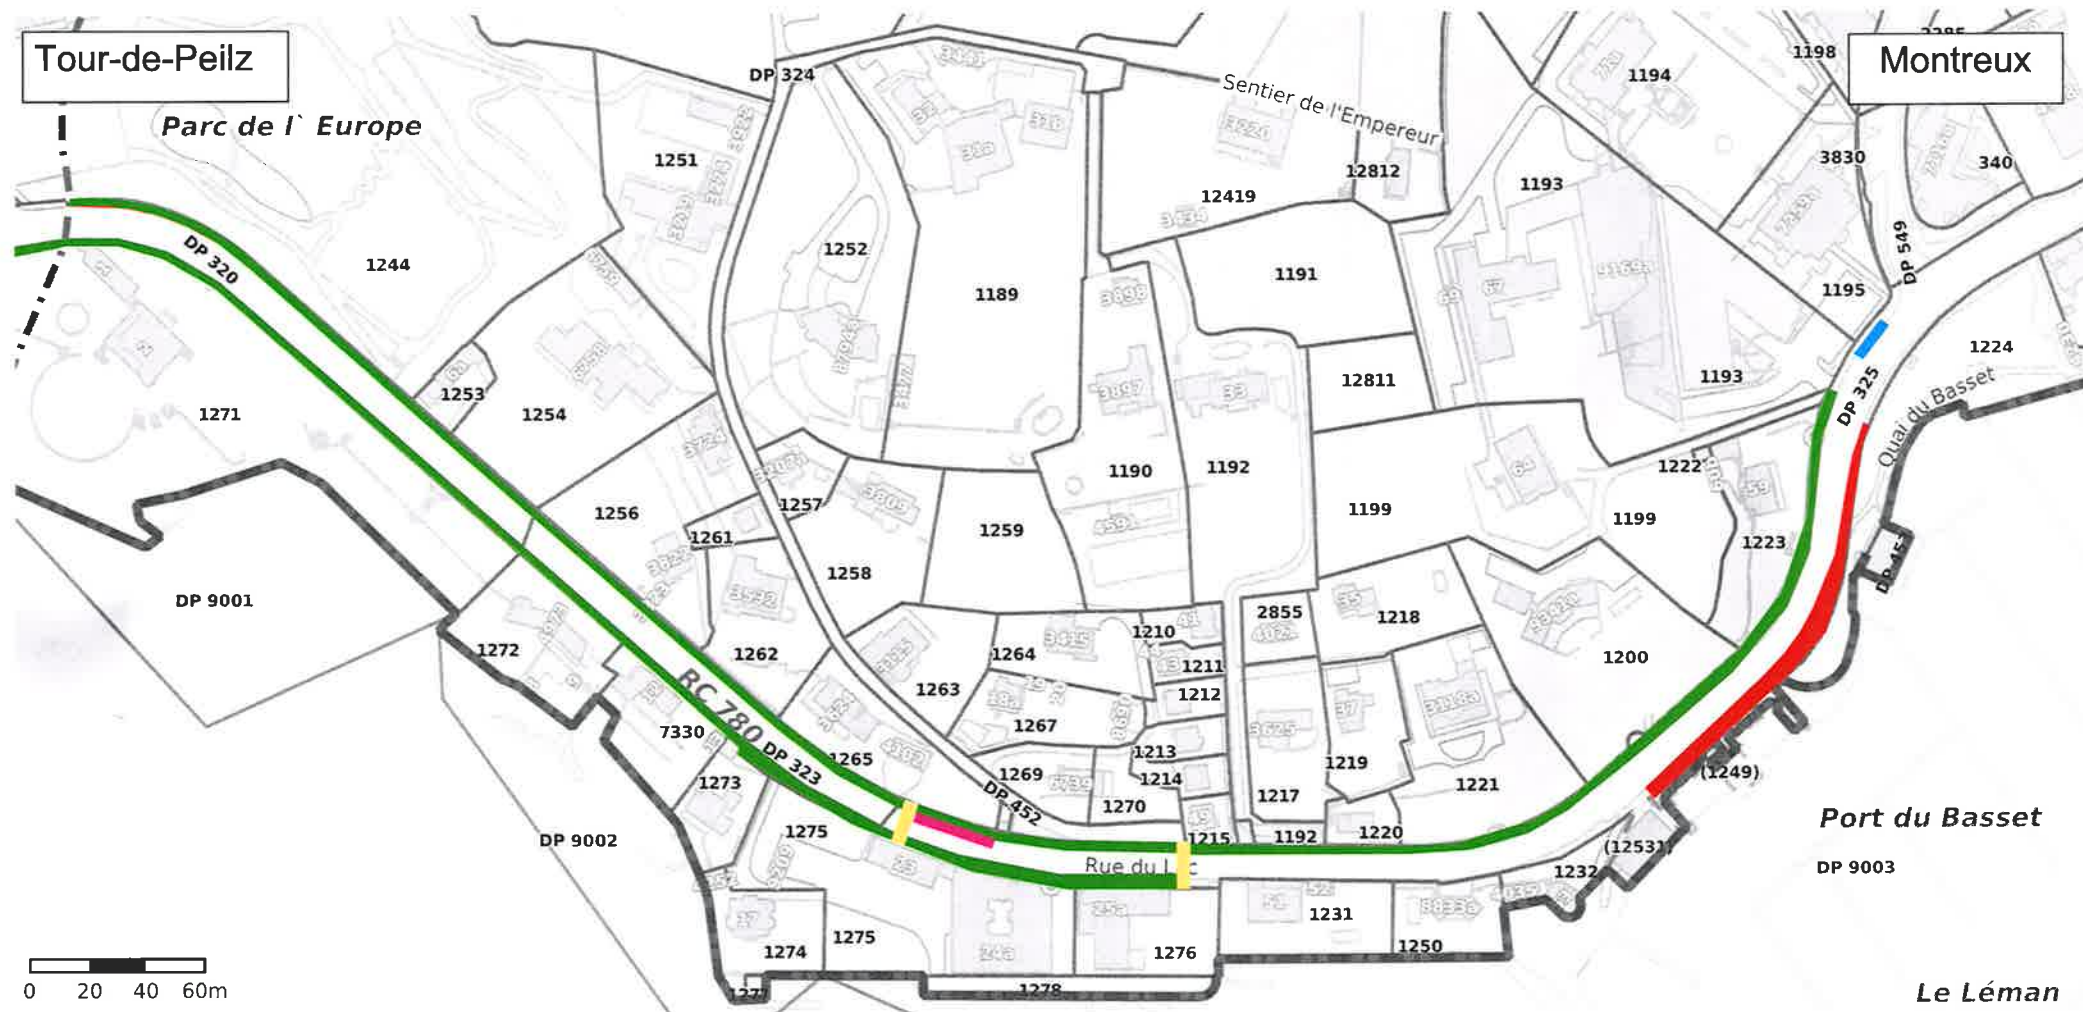

© Géodonnées : Cartoriviera, Etat de Vaud, swisstopo, OpenStreetMap – Informations dépourvues de foi publique

RC780 - Phase 1 Aval

Gestion trafic piétonnier + Marquages

- Légendes :
- Phase 1 Aval - Zone travaux
 - Phase 1 Aval - Passage piéton
 - Phase 1 Aval - Zone arrêt de bus
 - Phase 1 Aval - Zone place de parc
 - Phase 1 Aval - Cheminement piétonnier

Echelle : 1:2'500
 Coordonnées : 2'557'176 / 1'143'734
 Date d'impression : 24.10.2024

